Situatie A

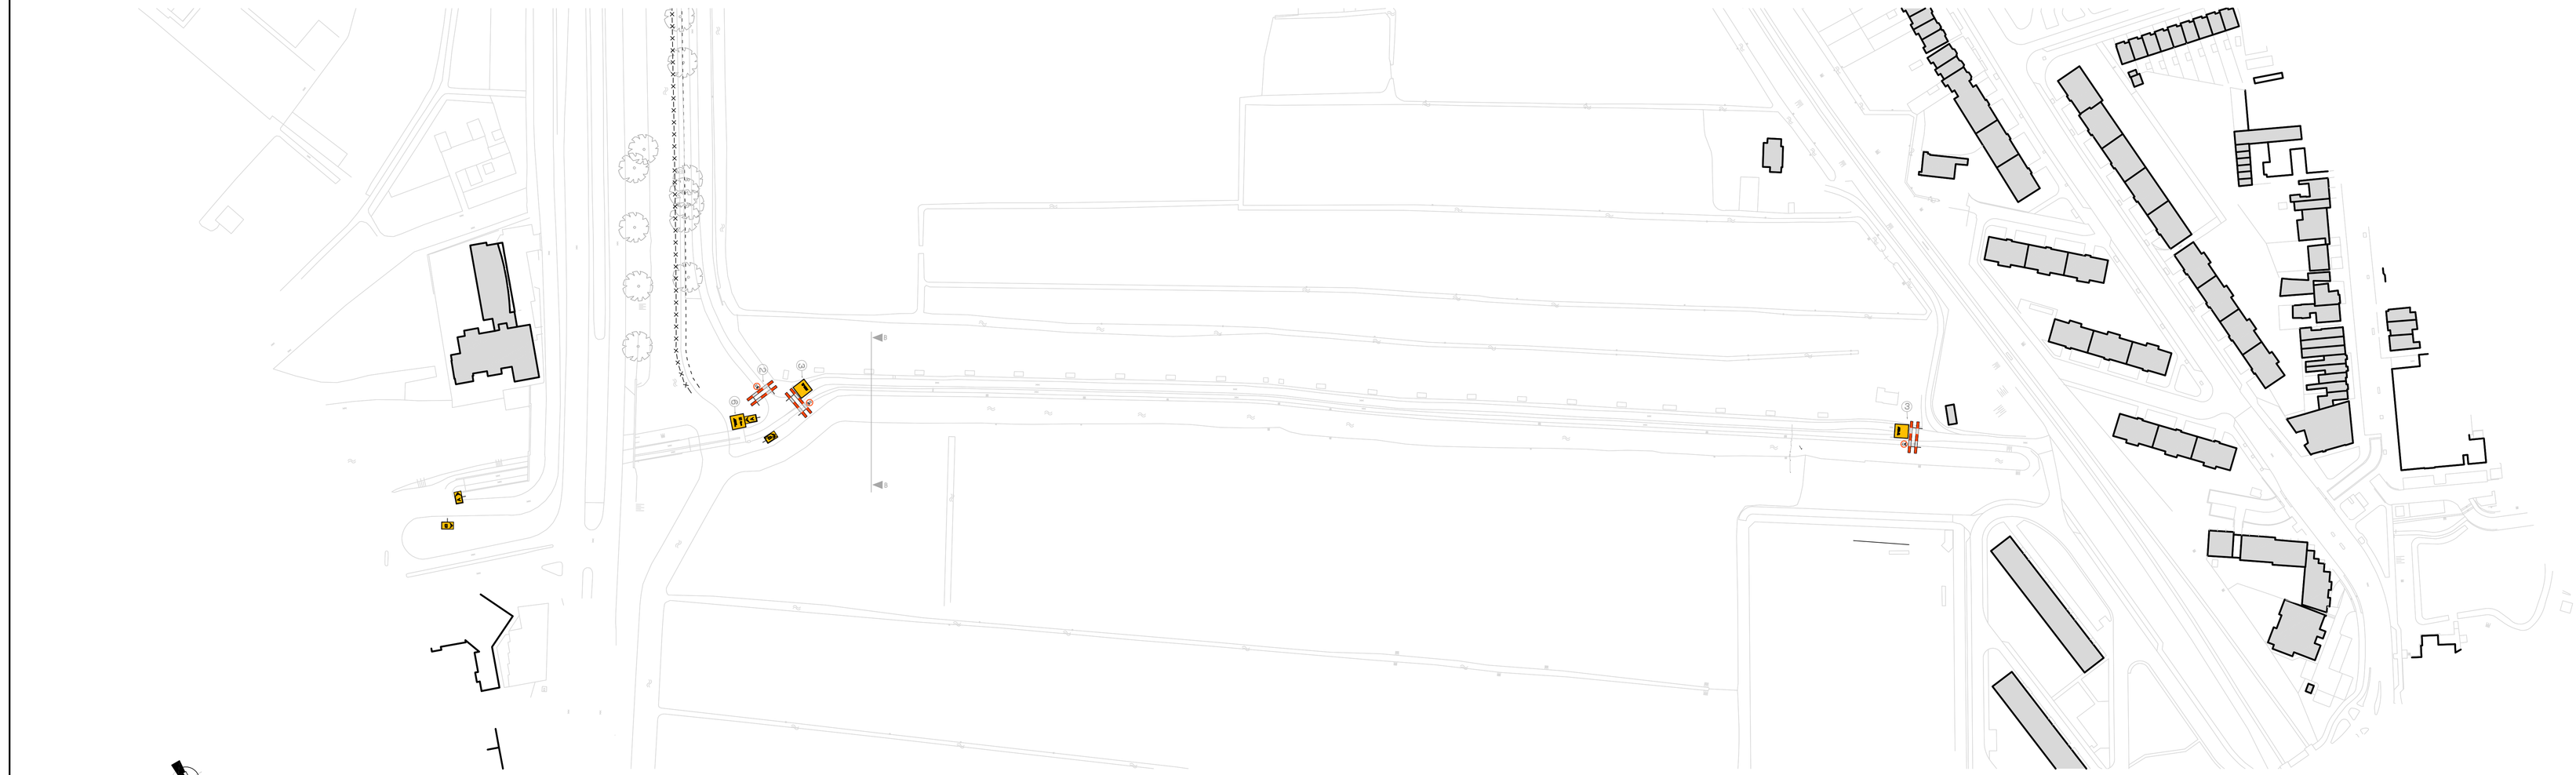

Situatie B

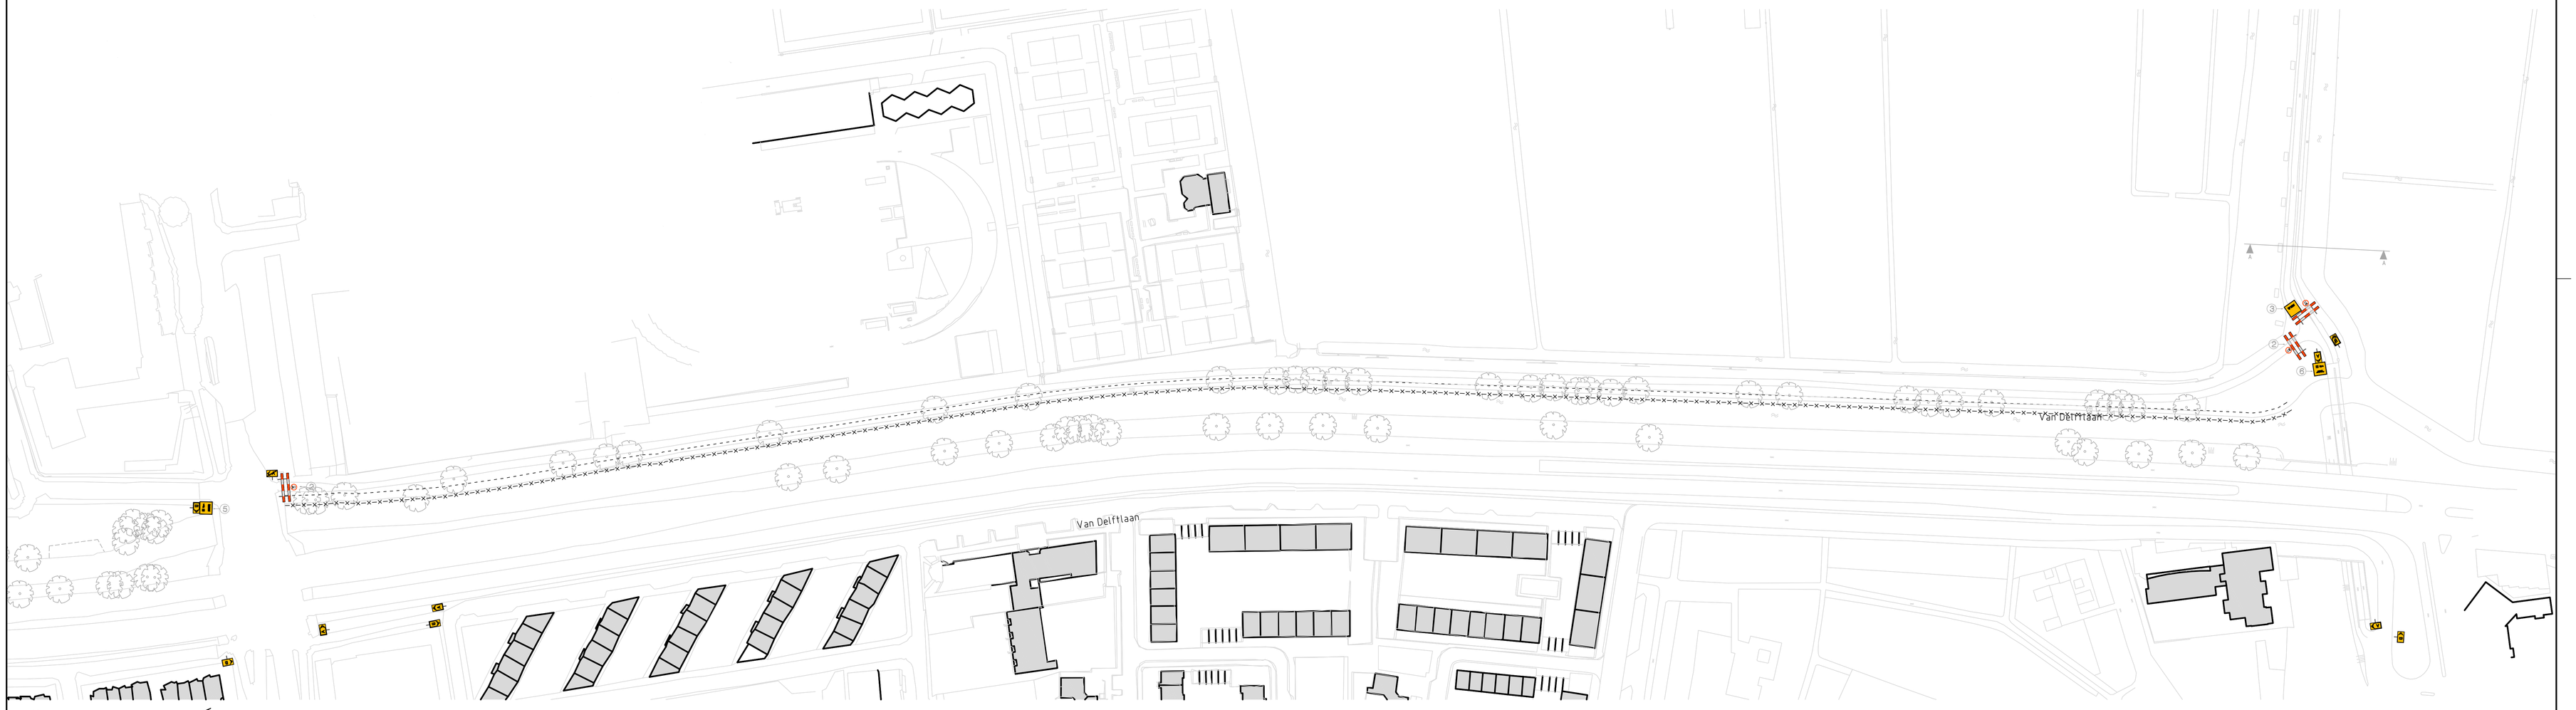

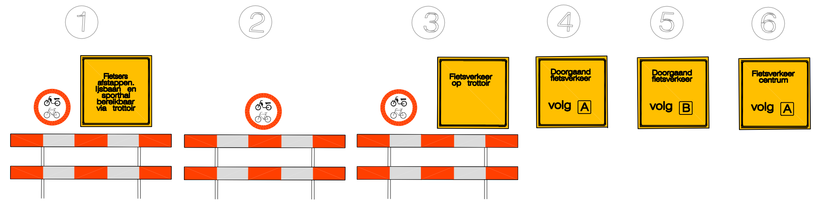

LEGENDA:

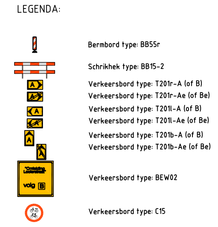

Bermbord type: B055r

Schrikhek type: B015-2

Verkeersbord type: T209-A (of B)
Verkeersbord type: T209-Ae (of Be)
Verkeersbord type: T209-A (of B)
Verkeersbord type: T209-Ae (of Be)
Verkeersbord type: T209-A (of B)
Verkeersbord type: T209-Ae (of Be)

Verkeersbord type: BEW02

Verkeersbord type: C15

Rijnland
Bennebroekerdreef 55
2121 CH Bennebroek
Tel: 0652376399
EQUATUUR
Grhen 12
5371 XS DEN BOSCH
Tel. 073 - 644 6977
Fax 073 - 644 2939

Natuurvriendelijke oevers

Watergang Delft
Locatie 1 en 2

Voorstel omleidingsroute fietsverkeer

wijz	dd	omschrijving
8		
7		
6		
5		
4		
3		
2		
1		

getekend	formaat	A0	arc. pl.
D. van Oort	schaal	n.v.t	type: Omleidingsroute
	datum	30-11-2009	bestek

status: Definitief
tekeningnr: 9707-OR-02