
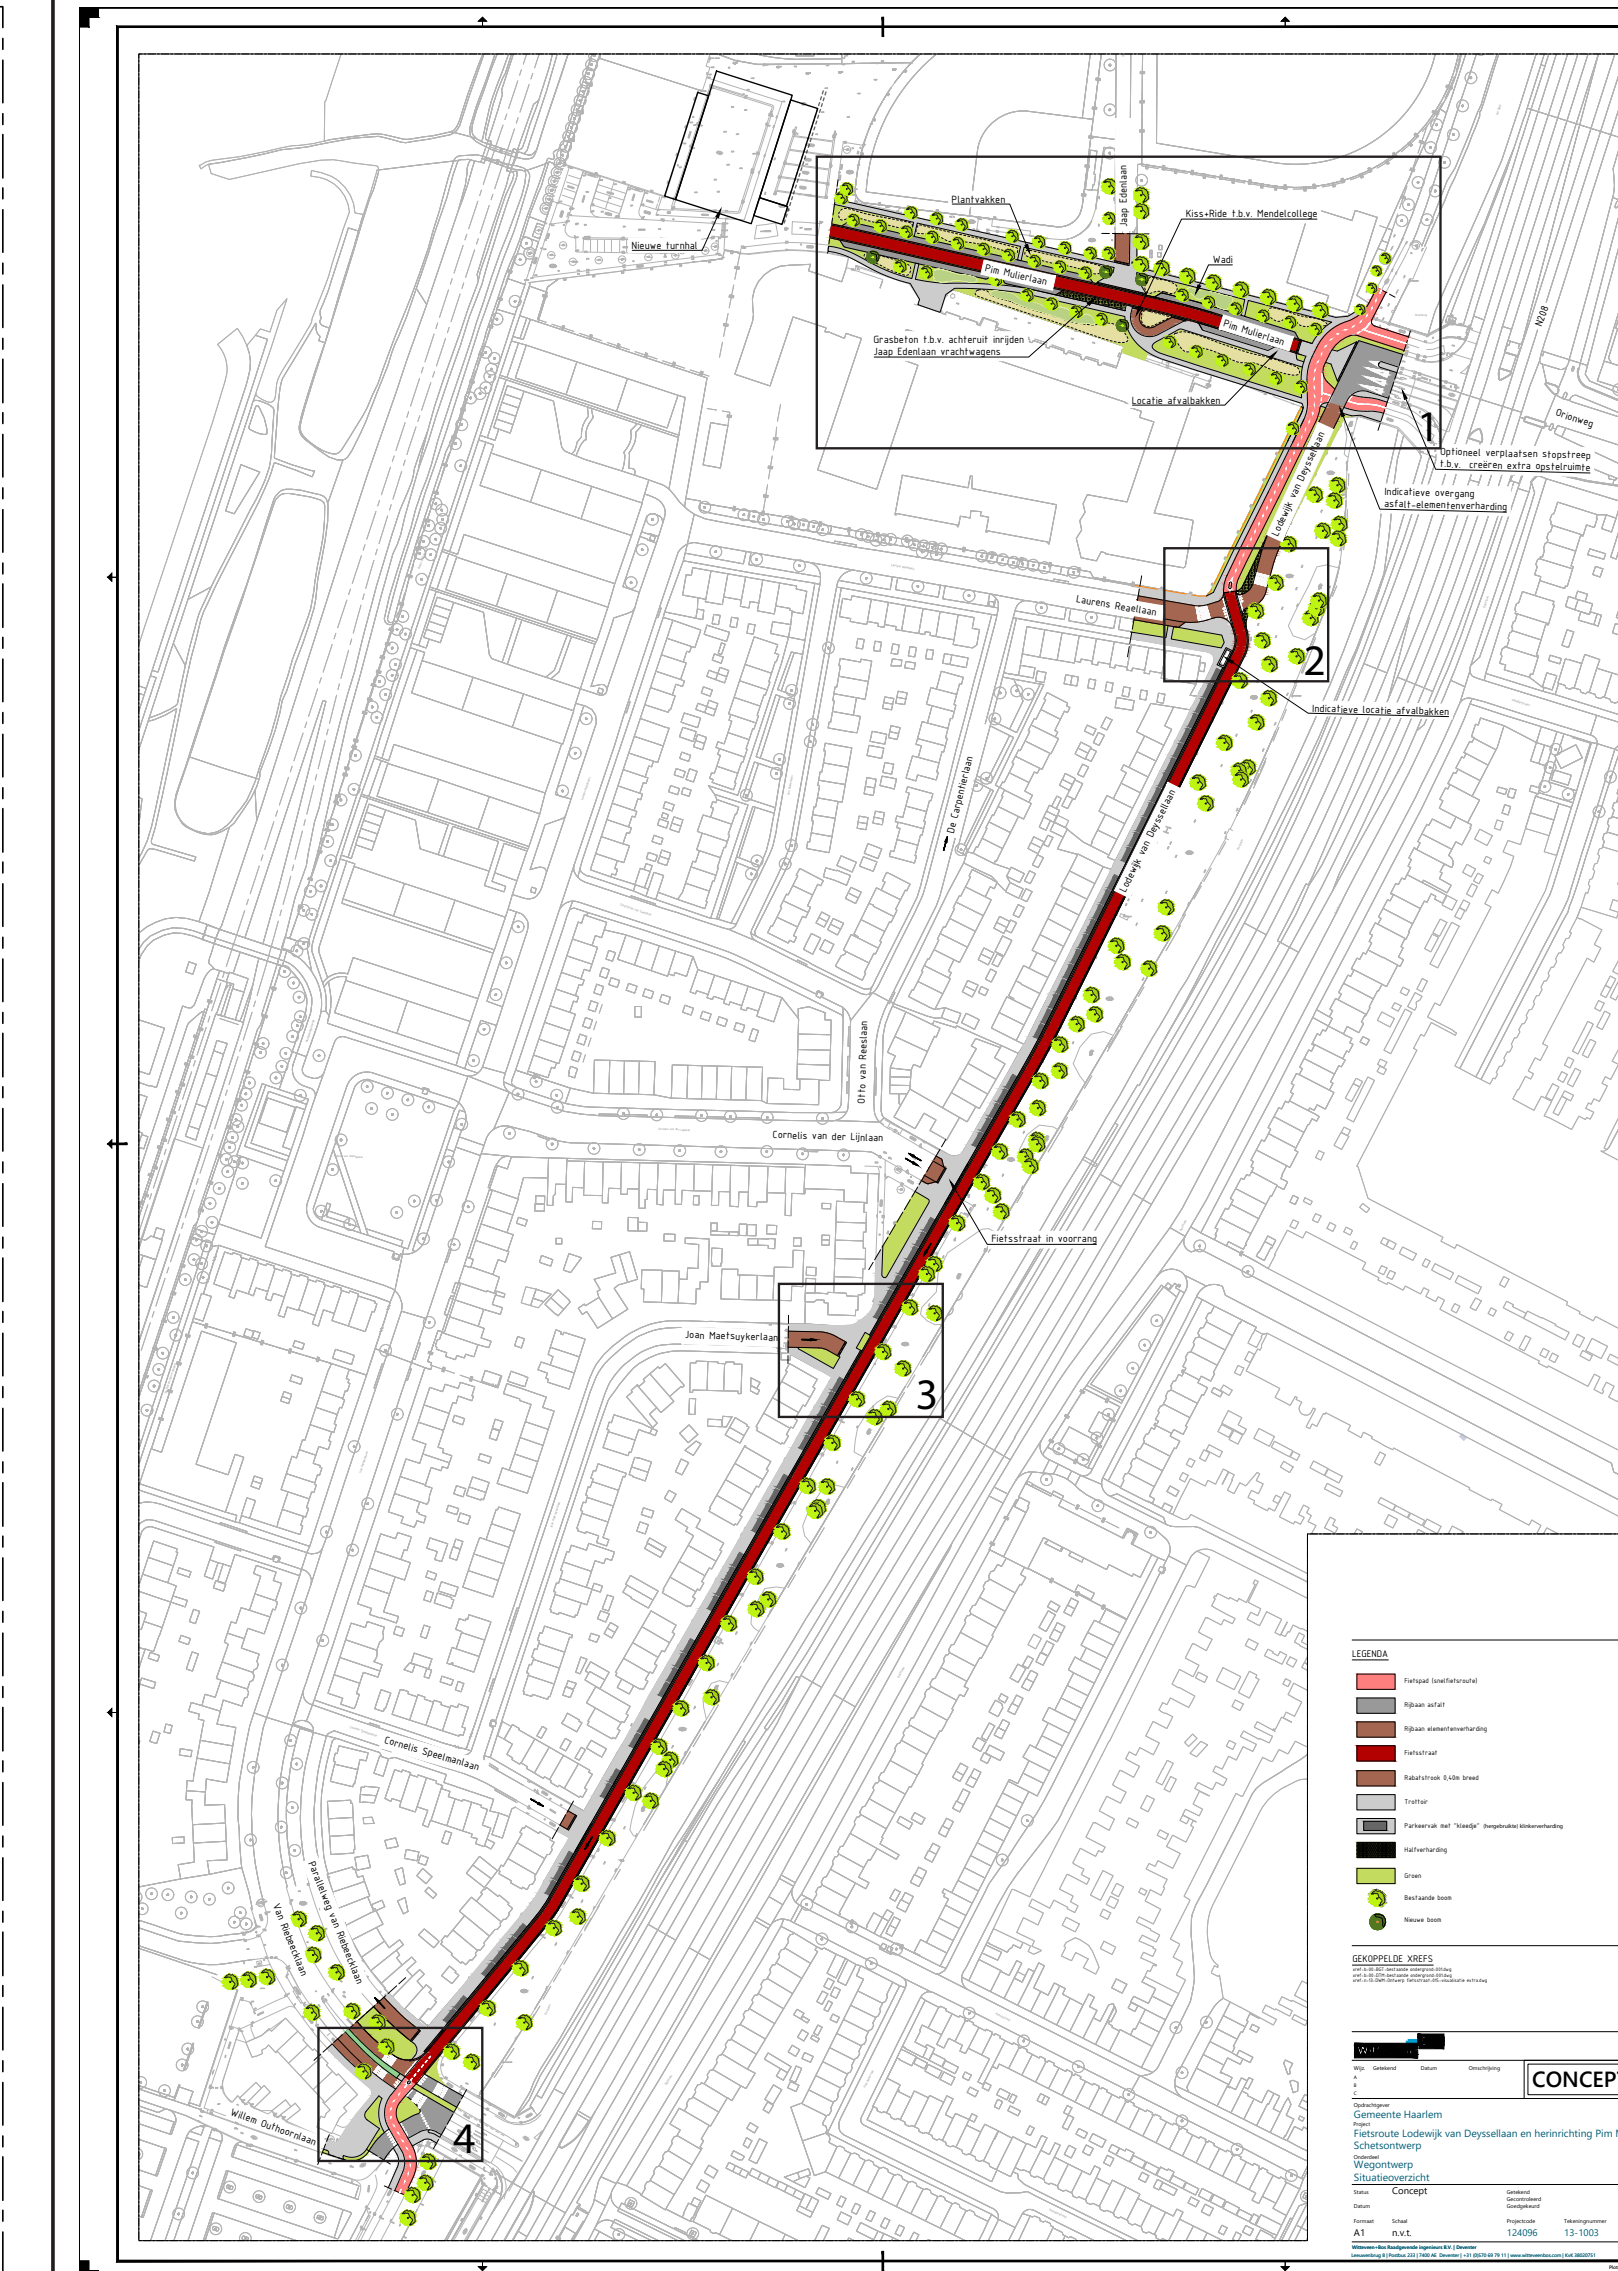
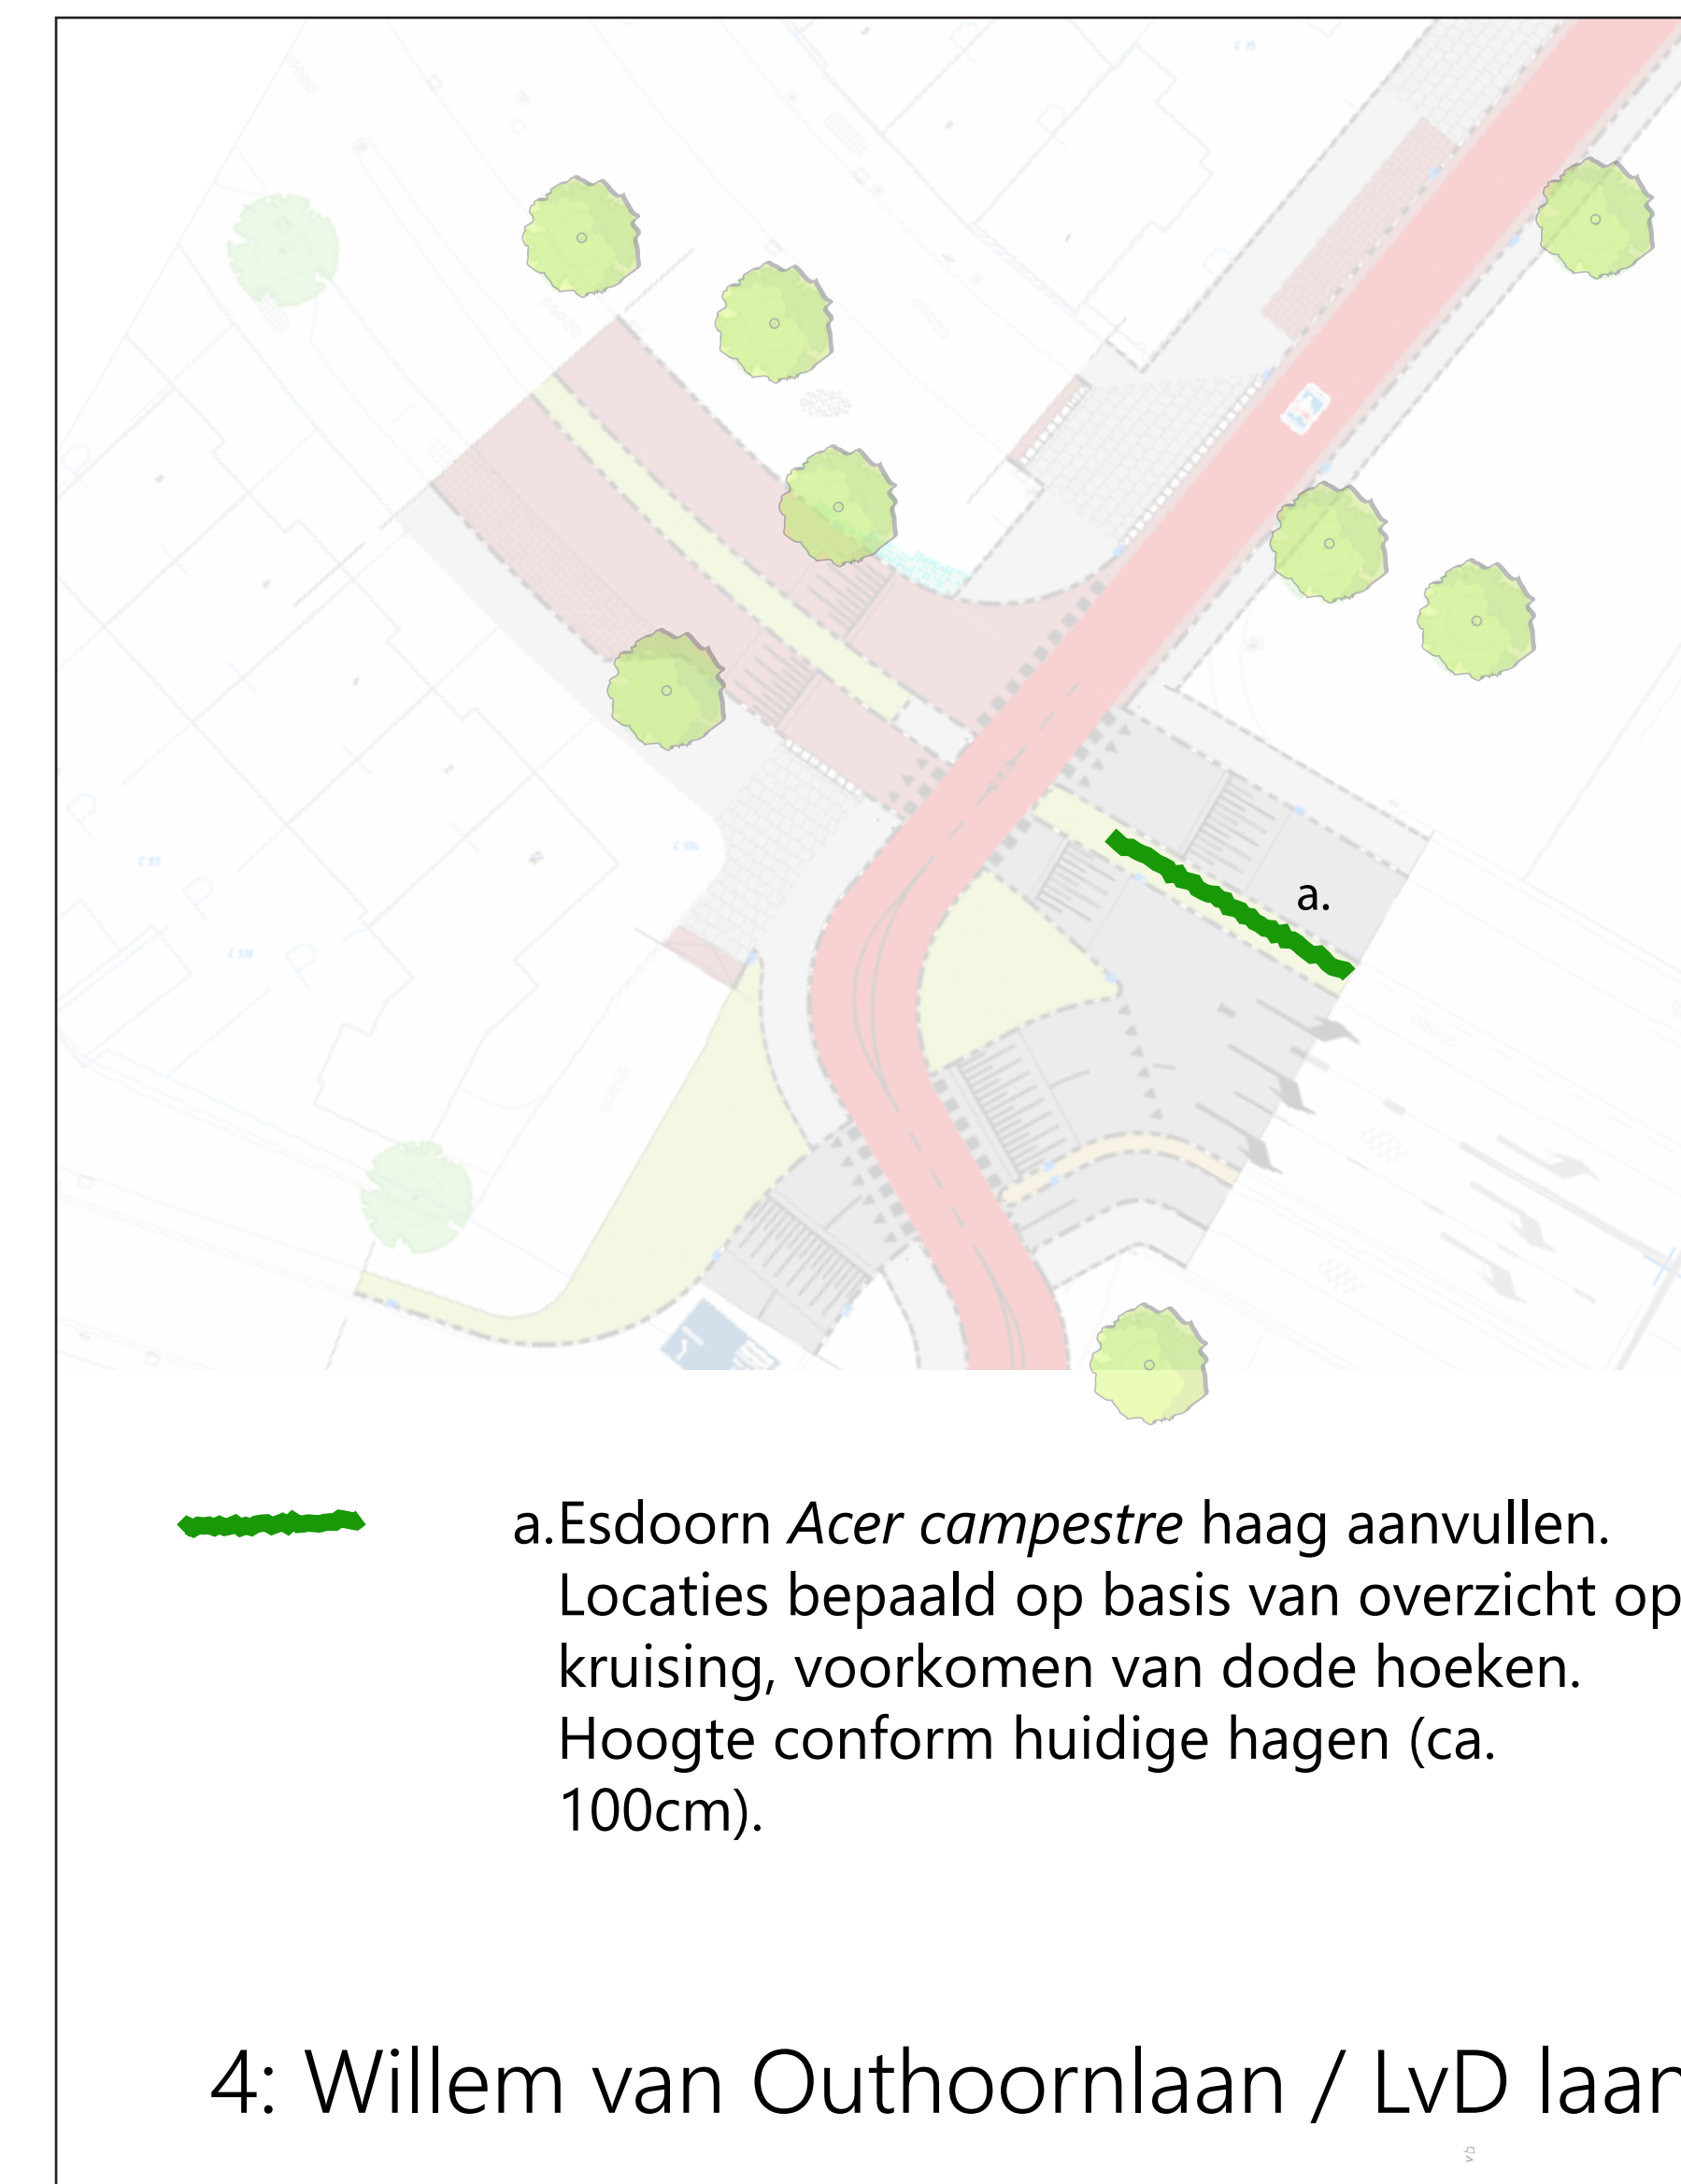


# Beplantingsplan Lodewijk van Deysellaan en Pim Mulierlaan

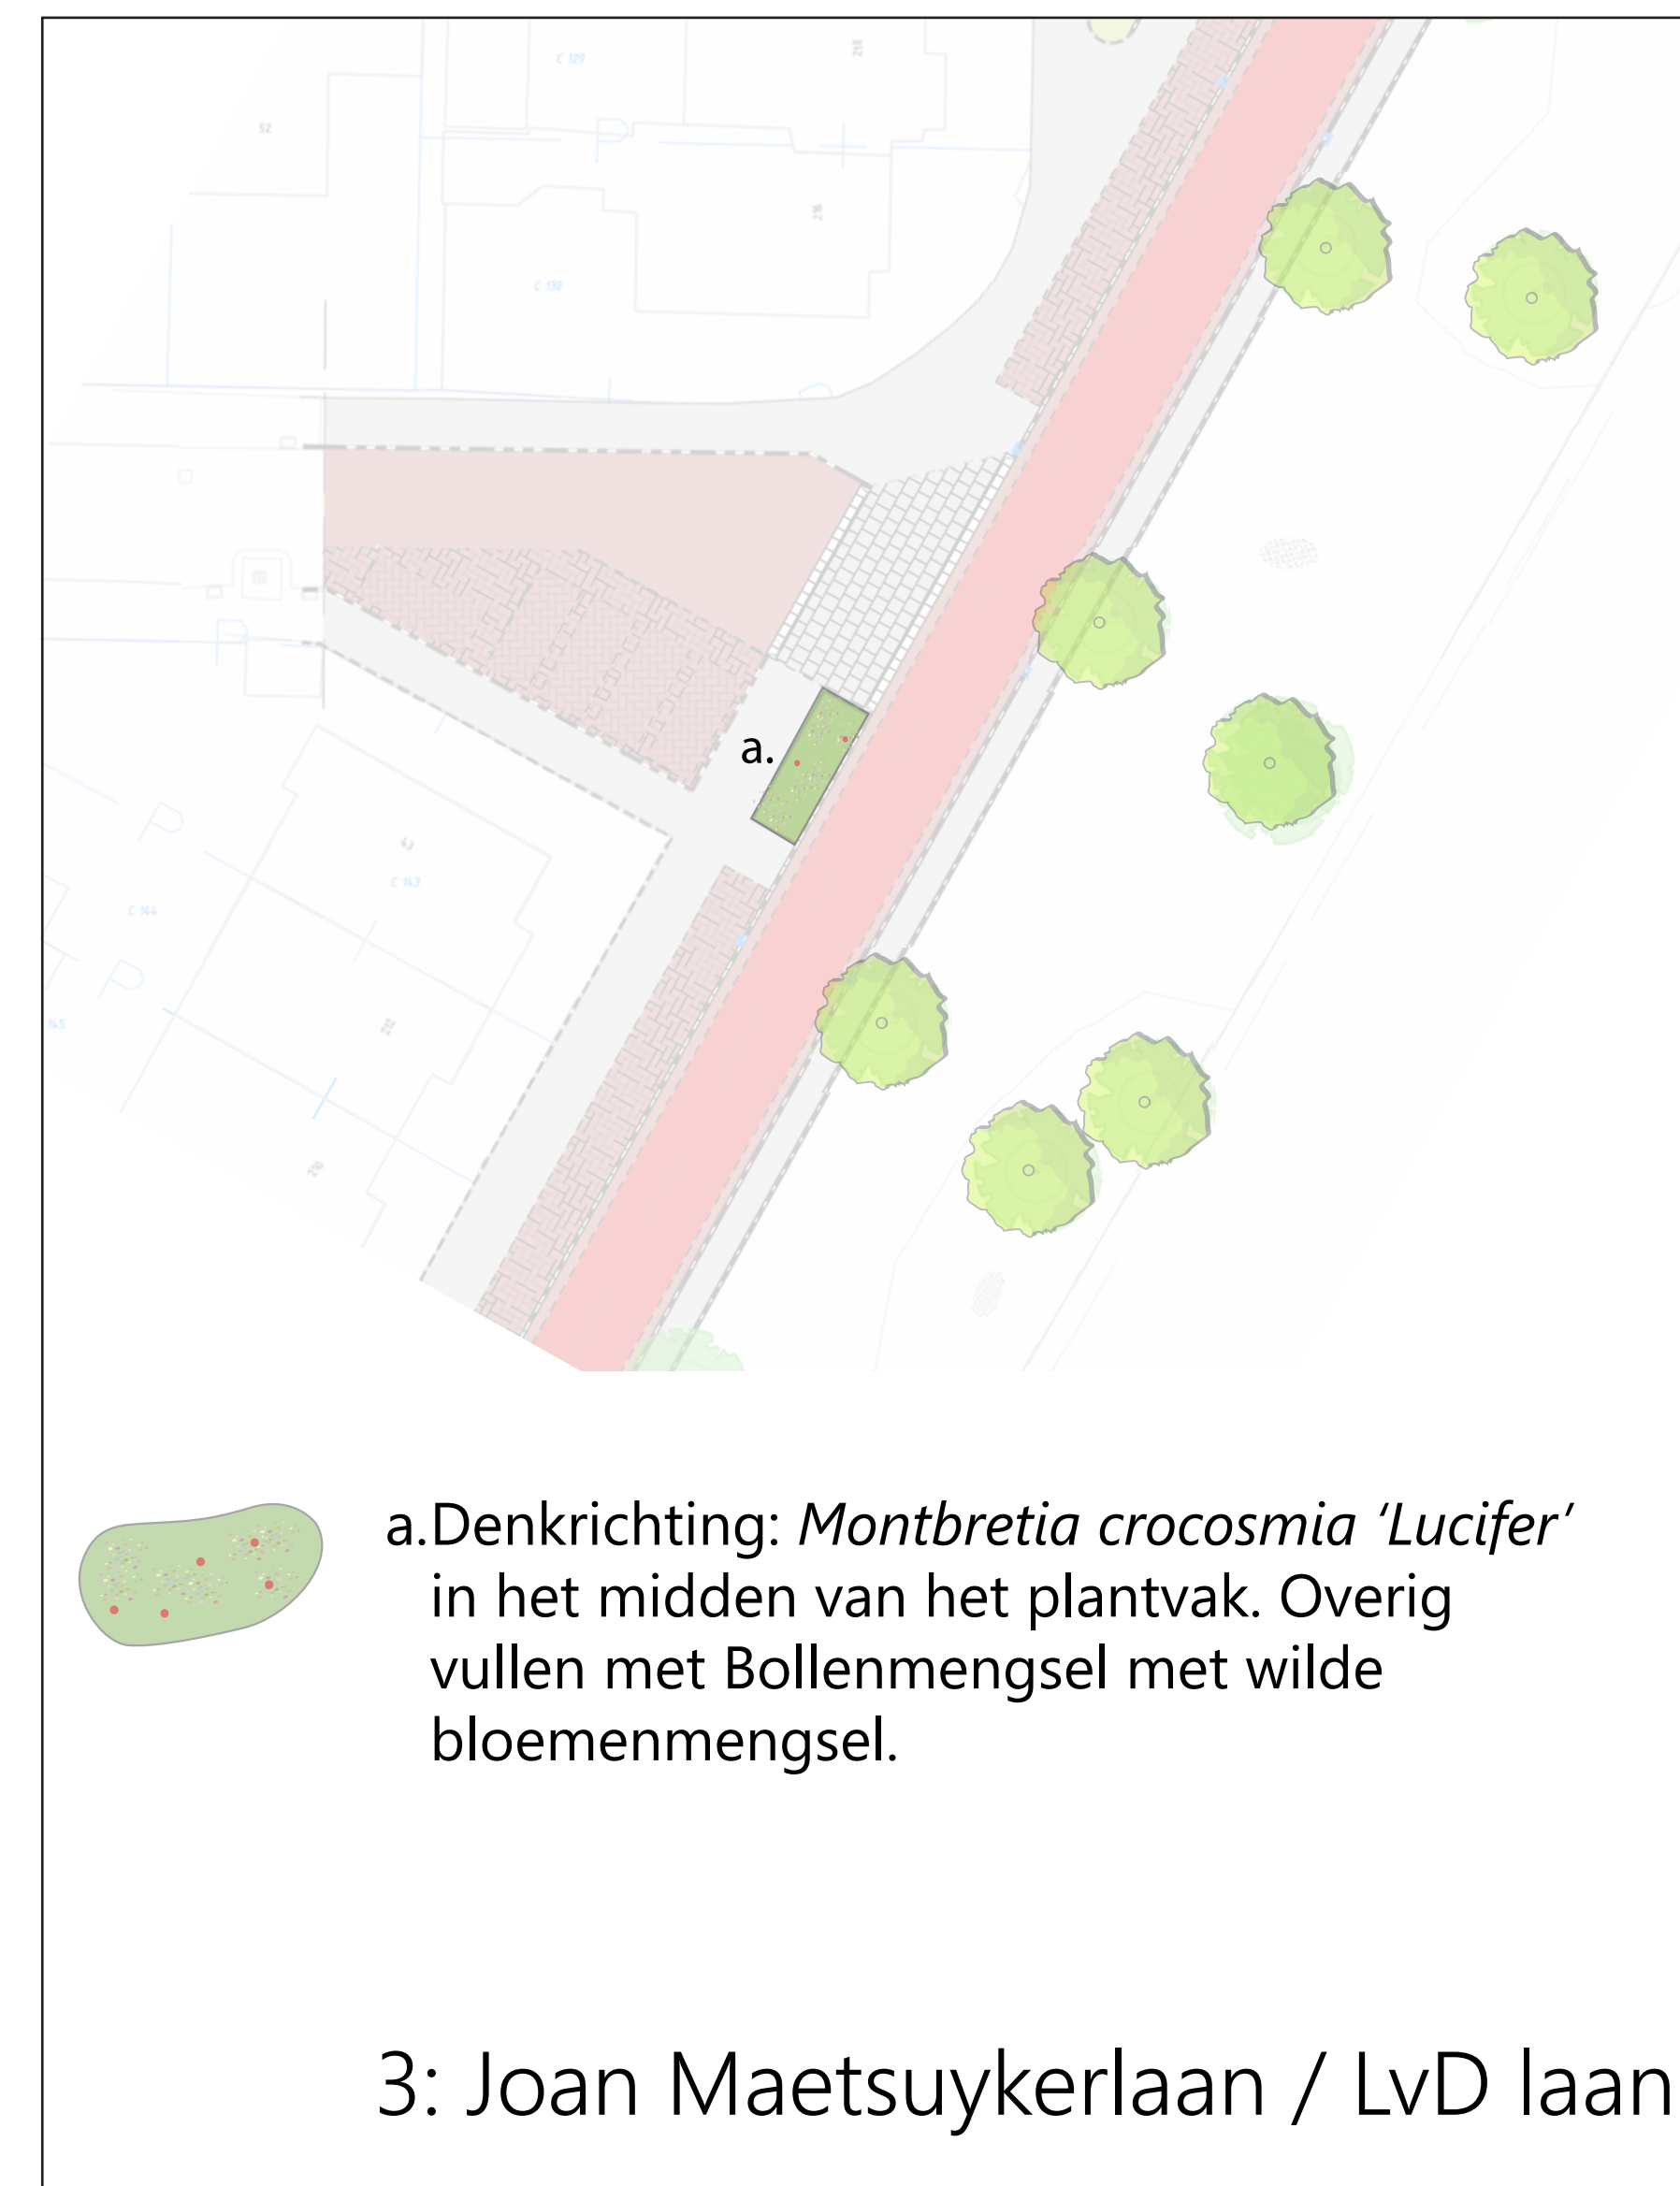


## Bestaande bomen

- 56x Bestaande boom
- 3x Te verplanten bestaande boom
- 3x Nieuwe locatie verplante bomen (*Alnus Spaethii*)

## Denkrichting nieuwe soorten en maat bomen

1e grootte bomen 15 > meter

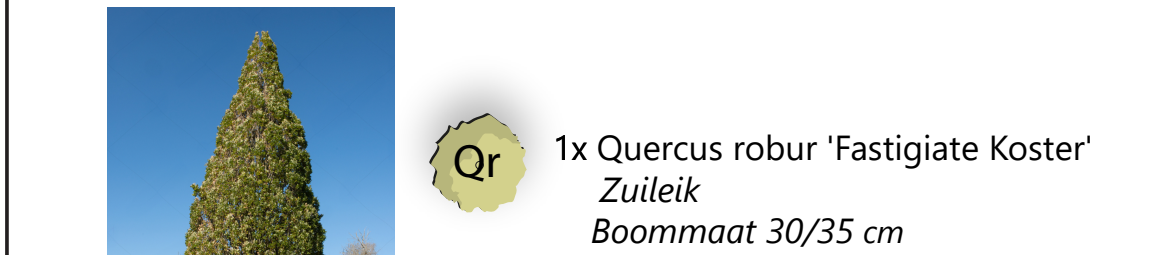

3e grootte bomen < 8 meter



## Denkrichting nieuwe planten, struiken en wadi's



Vaste beplanting, plantmix (max 5 soorten incl. vlinderstruiken) nader af te stemmen met Griffioen. Snelle dichtgroei, tot aan rand verharding voor optimaal beheer en tegengaan onkruid



Struik klimop *Hedera Helix arborescens* rond bomen. *Montbretia crocosmia 'Lucifer'* in het midden van het plantvak. Overig vullen met Bollenmengsel met wilde bloemenmengsel.



Wadi, beplanting af te stemmen met Griffioen. Open uitstraling, zo laag mogelijk in onderhoud in overleg met groenbeheer gemeente Haarlem

Oprachtgever: Gemeente Haarlem  
 Project: Herinrichting Pim Mulierlaan en Lodewijk van Deysellaan  
 Onderdeel: Beplantingsplan

Status	Concept 04	Getekend		
Datum	16-10-2023	Gecontroleerd		
Schaal	1:250	Goedgekeurd	Projectcode	Tekeningnummer
			138047	2003
				Bladnummer
				1/1