


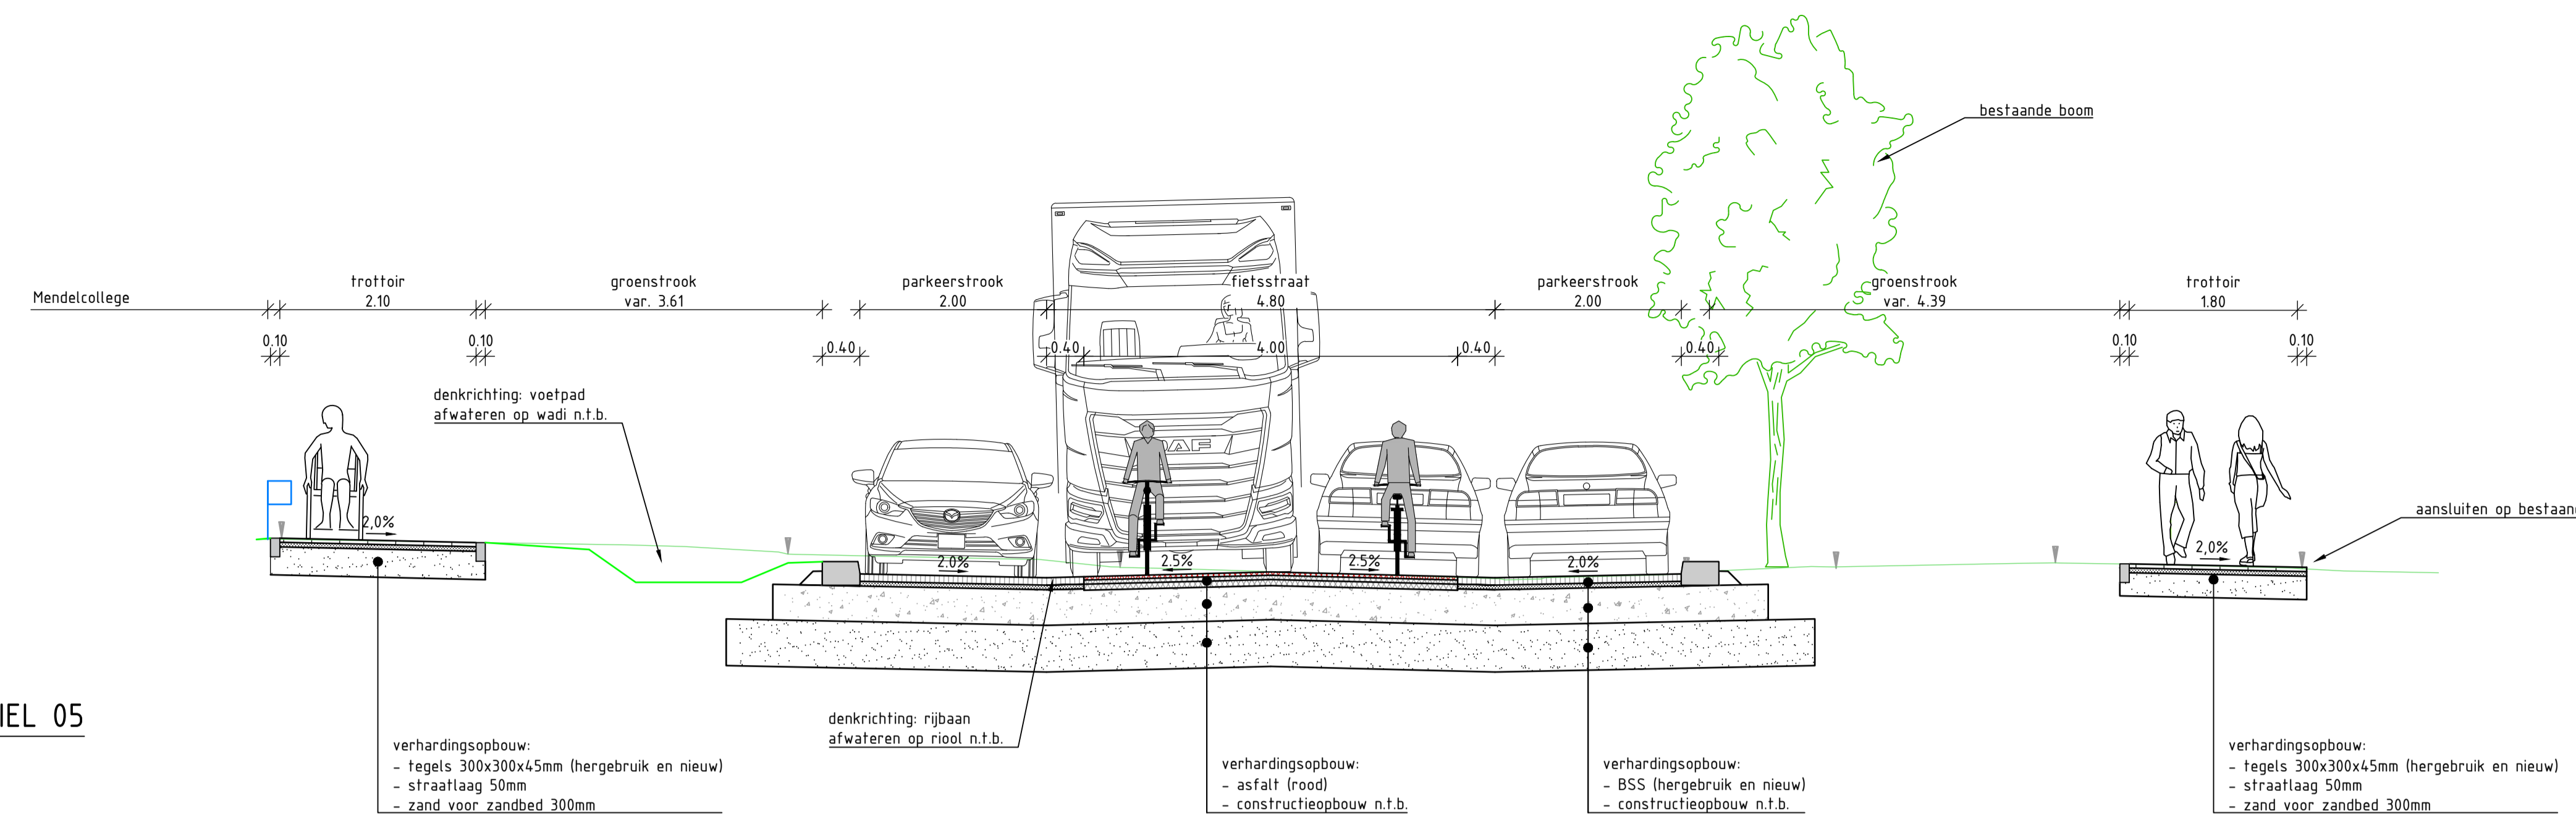

DWARSPROFIEL 05  
Schaal 1:50



LEGENDA


- bestaand maaiveld
- bestaande kantverharding
- nieuw maaiveld
- nieuwe situatie
- kantopsluiting 100x200mm
- trottoirband 130/150x250mm
- trottoirband 380/400x250mm
- rijwielpadband 400x120x250mm
- geleideband 40/150x250mm
- bestaand hekwerk
- kadastrale grens
- afschot 2.5%
- asfalt (rood)
- asfalt
- tegels 300x300mm
- betonstraatstenen
- straatzand
- menggranulaat
- zand voor zandbed

GEKOPPELDE XREFS

xref-nr.13-DwP-Dwarsprofielen\_V0-002.dwg

OPMERKINGEN

- Maten in meters tenzij anders aangegeven
- Hoogtemaatvoering in meters f.o.v. NAP
- Coördinaten in meters f.o.v. rijksdriehoekstelsel
- Hoeken aangegeven in graden (360° stelsel)

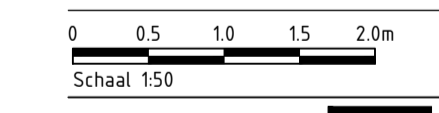

Wijz.	Getekend	Datum	Omschrijving
A			
B			
C			

Opdrachtgever  
**Gemeente Haarlem**

Project  
**Fietsroute Lodewijk van Deysellaan en herinrichting Pim Mulierlaan Voorlopig ontwerp**

Onderdeel  
**Wegontwerp  
Dwarsprofielen**

Status	<b>Definitief</b>	Getekend		
Datum	20-10-2023	Gecontroleerd		
Goedgekeurd				
Formaat	Schaal	Projectcode	Tekeningnummer	Bladnummer
A1	1:50	138047	13-2002	2/2